

Agenzia delle Entrate
CATASTO FABBRICATI
Ufficio Provinciale di
Brindisi

Dichiarazione protocollo n. BR0074436 del 12/10/2023

Comune di Ostuni

Via Pietro Toselli

civ. 83

Identificativi Catastali:

Sezione:

Foglio: 222

Particella: 4317

Subalterno: 5

Compilata da:

Re Antonio

Iscritto all'albo:
Geometri

Prov. Brindisi


N. 1361

Planimetria

Scheda n. 1


Scala 1:200

PIANO TERRA

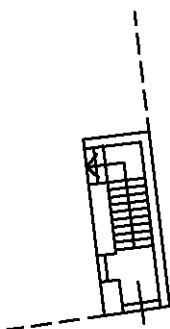


via P. Toselli

PIANO PRIMO

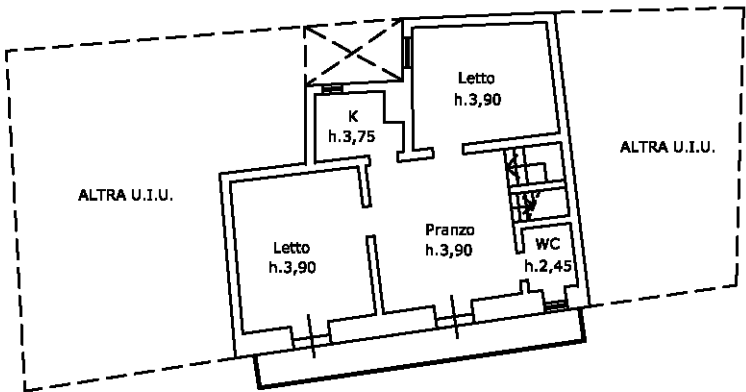


via P. Toselli

PIANO SECONDO

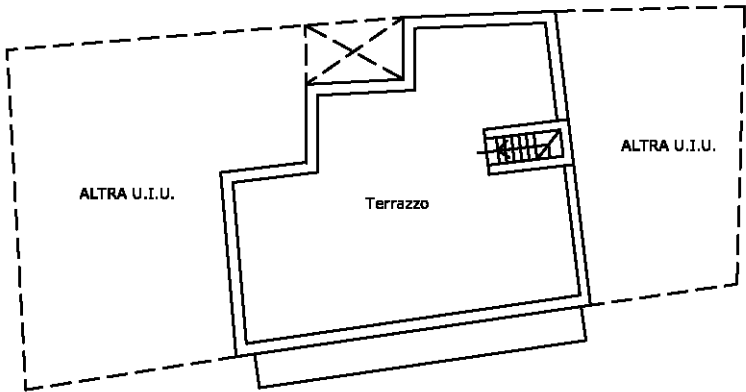

via P. Toselli

PIANO AMMEZZATO

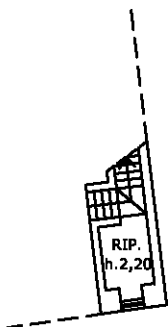

via P. Toselli

NORD



Ultima planimetria in atti